



## WSGA/812

TRINKWASSERSCHUTZGEBIET  
TIEFBRUNNEN "AEREOPORTO"

AREA DI TUTELA DELL'ACQUA POTABILE  
POZZO "AEREOPORTO"

GEMEINDE:

BOZEN

COMUNE:

BOLZANO

Trinkwasserbezugsquellen

*Aereoporto (Tiefbrunnen)*

Fonti idropotabili

*Aereoporto (Pozzo)*

## Schutzplan für die Zone I

eingebunden in das

Trinkwasserschutzgebiet WSG/1 – BOZEN

genehmigt mit Beschluss des Landesausschusses Nr. 5922 vom 17.10.1983

## Piano di tutela per la zona I

inserita nella

Area di tutela per l'acqua potabile WSG/1 – BOLZANO

approvata con Delibera della Giunta Provinciale n. 5922 del 17/10/1983

Der geschäftsführende Direktor  
Il Direttore reggente

- Dr. Thomas Söhner -



BOZEN, den  
BOLZANO, il

21.10.2014

Ausgewiesen gemäß Art. 18 des L.G. vom  
18.06.2002, Nr. 8 in geltender Fassung.

Istituito ai sensi dell'art. 18 della L.P. del  
18/06/2002, n. 8 e successive modifiche.




# WSGA 812

Trinkwasserschutzgebiet - Area tutela acque potabili

## Tiefbrunnen - pozzo Aereoporto

in der Gemeinde Bozen  
nel comune di Bolzano

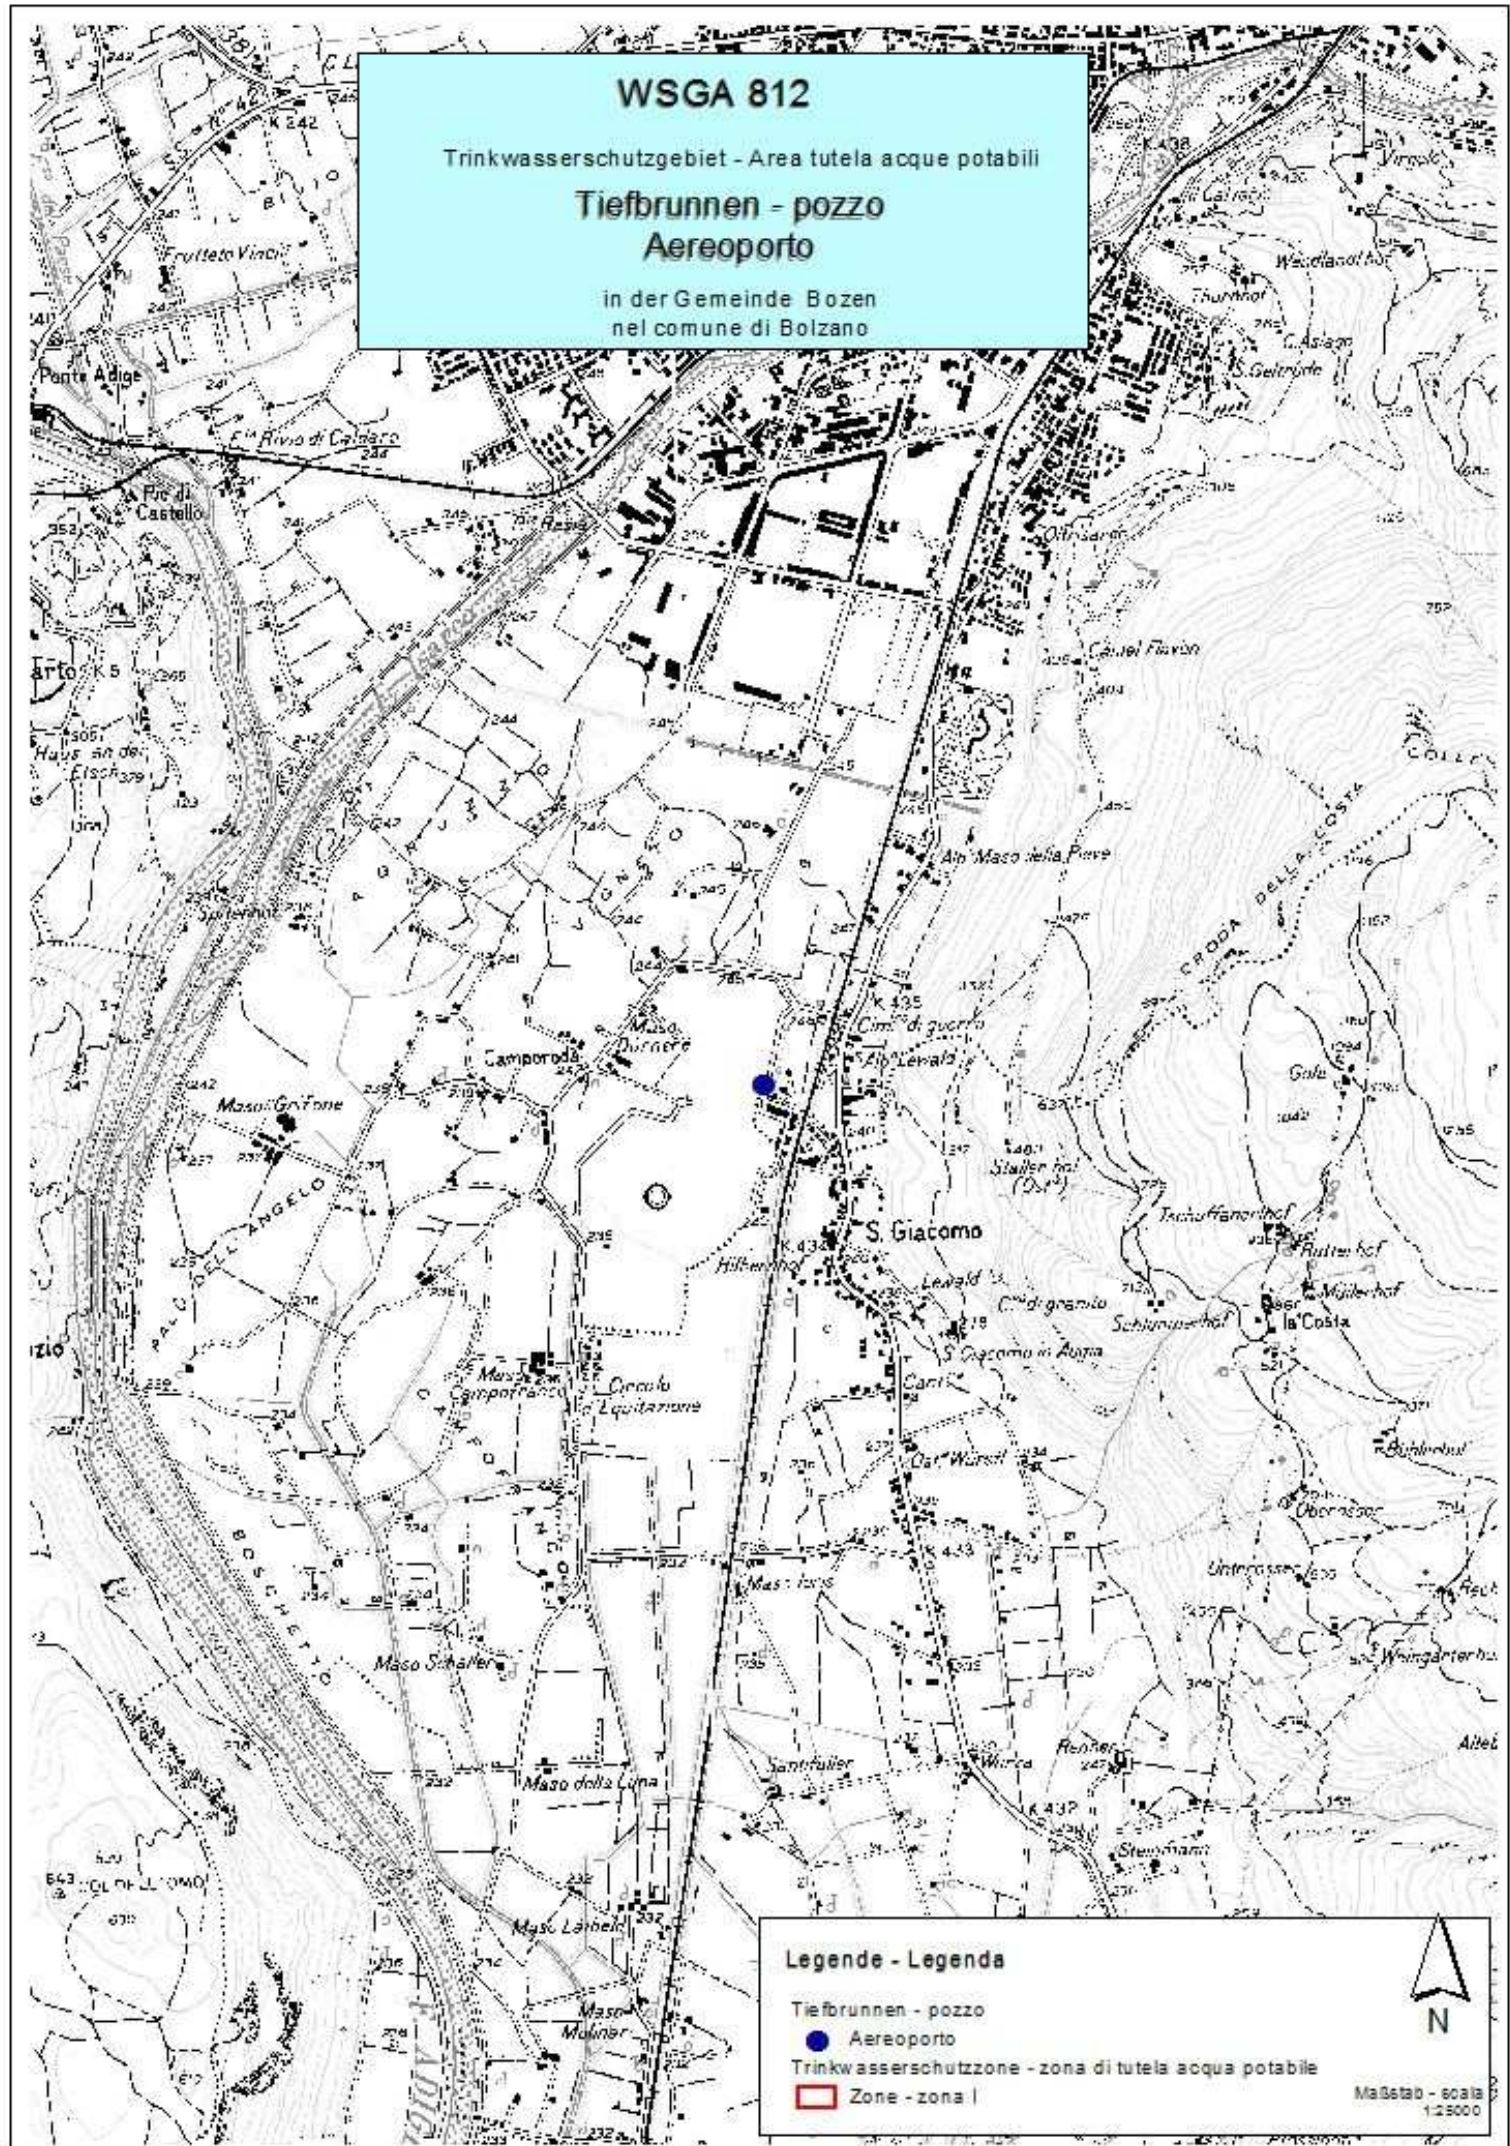

### Legende - Legenda

Tiefbrunnen - pozzo

● Aereoporto

Trinkwasserschutzzone - zona di tutela acqua potabile

▭ Zone - zona I



Maßstab - scala  
1:25000



<b>Verzeichnis der Schutzbestimmungen</b>
---

<b>Art. 1</b>
---------------

<u>Allgemeines</u>
--------------------

Im Sinne des Art. 18 des Landesgesetzes vom 18.06.2002, Nr. 8 in geltender Fassung „Bestimmungen über die Gewässer“ werden hiermit die Trinkwasserschutzgebiete zum Schutz der folgenden für die Trinkwasserversorgung bereits genutzten Wasserbezugsquellen festgelegt:

Art Tipo	Benannt Denominato	Kod. TWL Cod. acq.	Bezeichnung der TWL Denominazione acquedotto	Kote m ü.d.M. Quota m s.l.m.	Gp./ Bp. - /KG p.f. / p.ed. - C.C.
Tiefbrunnen Pozzo	„Aereoporto“ „Aereoporto“	(008T0001)	Bolzano Bolzano	240	Gp./p.f. 1974/1 ZWOELFMALGREIEN/DODICIVILLE

Inhaber der Konzession zur Trinkwassernutzung und Betreiber des Trinkwasserschutzgebietes:

<b>Elenco dei vincoli</b>
---------------------------

<b>Art. 1</b>
---------------

<u>Generalità</u>
-------------------

Ai sensi dell'articolo n. 18 della Legge Provinciale del 18.06.2002, n. 8 e successive modifiche „Disposizioni sulle acque“ vengono istituite le zone di tutela dell'acqua potabile delle seguenti fonti idropotabili già utilizzate:

Titolare della concessione idropotabile e gestore dell'area di tutela dell'acqua potabile:

Art Tipo	Benannt Denominato	Nr. Konzession n. concessione	Konzessionsinhaber/concessionario	Mittlere Wassermenge Portata media emunta l/s
Tiefbrunnen Pozzo	„Aereoporto Aereoporto“	Z/1257	SEAB ENERGIE UMWELTBETRIEBE BOZEN AG SEAB SERVIZI ENERGIA AMBIENTE BOLZANO SPA  LANCIASTR. 4 A 39100 BOZEN  VIA LANCIA 4 A 39100 BOLZANO	70 l/s

Zum wirksamen Schutz der Trinkwasserbezugsquellen wird das Wasserschutzgebiet in folgende Zonen untergliedert:

Al fine di una tutela specifica delle fonti idropotabili l'area di tutela dell'acqua potabile viene suddivisa nelle seguenti zone:

Zone/Zona *	Bezeichnung/Denominazione	Gemeinden/Comuni	Fläche/Superficie (ha)
Zone/Zona I	Zone I Tiefbrunnen Aereoporto Zona I pozzo Aereoporto	BOZEN BOLZANO	0,0225
		Insgesamt/Totale	0,0225

\* gemäß Buchstabe a), Abs, 2, Art. 15

Zone I = eigentlicher Entnahmebereich  
Zone II = engere Schutzzone  
Zone III = äußere Schutzzone

\* ai sensi della lett. a), comma 2, art. 15

Zona I = zona di captazione  
Zona II = zona di rispetto ristretta  
Zona III = zona di rispetto allargata

**Die Schutzzone I des Tiefbrunnen „Aereoporto“ ist eingegliedert in das Trinkwasserschutzgebiet WSG/1 – BOZEN, genehmigt mit Beschluss des Landesausschusses Nr. 5922 vom 17.10.1983.**

**Eine Ausweisung einer Schutzzone II erscheint aufgrund des heutigen Kenntnisstandes zur hydrogeologischen Situation nicht notwendig.**

**La zona di tutela I del pozzo „Aereoporto“ è inserita nell'area di tutela per l'acqua potabile WSG/1 – BOLZANO, approvata con Delibera della Giunta Provinciale n. 5922 del 17/10/1983.**

**L'istituzione di una zona II non risulta necessaria all'odierno grado delle congizioni della situazione idrogeologica.**





Die genaue Abgrenzung der Wasserschutzgebiete und ihrer Unterteilungen geht aus den kartographischen Beilagen hervor, bestehend aus:

Karte - 1 -

Lageplan - Maßstab 1:10.000;

Karte - 2 -

Orthofoto - Maßstab 1:10.000;

Karte - 3 -

Katastermappe: Grabungstiefen, Weideverbot - Maßstab 1:10.000

Der Trinkwasserschutzgebietsplan wurde auf Grundlage der hydrogeologischen Studie von Dr. Carlo Marini vom August 1978 definiert.

### Art. 2

#### Zonen I

#### Abgrenzung und Schutzbestimmungen

#### 2.1

Es handelt sich um Zonen, die im Sinne des Art. 15, Abs. 2, Buchstabe a) des Landesgesetzes vom 18.06.2002, Nr. 8, in geltender Fassung, definiert sind.

Es werden folgende Zonen I errichtet:

Bezeichnung Zone Denominazione zona	Geschützte Wasserbezugsquelle Fonte idrica tutelata	Gp. / Bp. - K.G. P.f. / p.ed. - C.C.	Gemeinden Comuni	Fläche (m <sup>2</sup> ) Superficie (m <sup>2</sup> )
Zone I Tiefbrunnen Aereoporto Zona I pozzo Aereoporto	Tiefbrunnen/ Pozzo Aereoporto	Gp./p.f. 1974/1 ZWOELFMALGREIEN DODICIVILLE	BOZEN BOLZANO	225
Insgesamt/Totale				225

#### 2.2

Die Verbote, Auflagen und Nutzungsbeschränkungen sind im Anhang C des D.L.H. vom 24.07.2006, Nr. 35 festgelegt. Demnach können einzelne Bestimmungen auf Grundlage der eigens für dieses Schutzgebiet erstellten hydrogeologischen Studie spezifiziert werden. Diese Bestimmungen sind in kursiv wiedergegeben.

- a) Es sind nur Tätigkeiten erlaubt, die in Zusammenhang mit der Trinkwasserversorgung stehen.
- b) Die Zone muss umzäunt werden und der Zaun muss laufend instand gehalten werden.

La delimitazione esatta delle zone di rispetto e le loro suddivisioni risultano dall'allegata cartografia, composta da:

Tavola - 1 -

Planimetria - scala 1:10.000;

Tavola - 2 -

Ortofoto - scala 1:10.000;

Tavola - 3 -

Planimetria catastale: profondità di scavo, divieto di pascolo - scala 1:10.000

Il Piano di tutela dell'acqua potabile è stato definito in base allo studio idrogeologico del Dott. Carlo Marini del agosto 1978.

### Art. 2

#### Zone I

#### Delimitazione e vincoli

#### 2.1

Trattasi di zone definite ai sensi dell'art. 15, comma 2, lettera a) della Legge Provinciale 18/06/2002, n. 8 e successive modifiche.

Vengono istituite le seguenti zone I:

#### 2.2

I divieti, vincoli e limitazioni all'uso sono stabiliti nell'allegato C del D.P.P. del 24/07/2006, n. 35. Secondo quest'ultimo singole prescrizioni possono essere specificate in base allo studio idrogeologico elaborato per questa area di tutela. Tali prescrizioni sono riportate in corsivo.

- a) Sono ammesse solamente attività relative all'approvvigionamento idropotabile.
- b) La zona va recintata e la recinzione va sottoposta a costante manutenzione.



- c) *Kommt nicht zur Anwendung.*
- d) In einem Umkreis von fünf Metern um die Wasserentnahmestelle muss jeglicher Baum- und Strauchbewuchs gerodet und die Fläche muss als Grünfläche erhalten werden.
- e) Die Wurzeln müssen entfernt werden.
- f) Der Bereich muss mit einer wasserundurchlässigen und trinkwassergeeigneten Schicht abgedeckt werden, wobei die Oberfläche so zu gestalten ist, dass das Oberflächenwasser rasch abfließt und sich keine Pfützen bilden.
- g) Unbefugten ist der Zutritt verboten.
- h) Die Zone muss durch Tafeln gekennzeichnet werden, die den Zutritt von Unbefugten verbietet.
- i) Im Falle von Bodenverunreinigungen im Sinne des Beschlusses der Landesregierung Nr. 1072 vom 4. April 2005 ("Bestimmungen über Bodensanierungen und Wiederherstellung von verunreinigten Flächen") müssen mindestens die Grenzwerte gemäß Anhang 1, Tabelle 1, Spalte A (Flächen mit Zweckbestimmung öffentliches Grün, private Grünflächen, Wohnbauzone) eingehalten werden, unabhängig von der im Bauleitplan angeführten Nutzung.

**Art. 3**

Kosten in Zusammenhang mit den Schutzvorschriften

Der Art. 5 des D.L.H. vom 24.07.2006, Nr. 35 bestimmt zu wessen Lasten die Kosten der Schutzvorschriften gehen.

Er ist hier zum besseren Verständnis vollinhaltlich wiedergegeben.

1. Dem Betreiber der Trinkwasserleitung obliegen die Kosten sämtlicher Arbeiten und Maßnahmen, die in Zusammenhang mit der Anwendung der Schutzvorschriften stehen.
2. Notwendige projektbezogene hydrogeologische Gutachten gehen zu Lasten des Antrag stellenden Bauherrn.

**Art. 4**

Überwachung und Befugnis

- c) *Non viene applicato.*
- d) L'area in un raggio di cinque metri dal punto di captazione va liberata da cespugli o alberi ed è mantenuta a coltre erbosa.
- e) Le radici vanno eliminate.
- f) L'area va coperta con uno strato impermeabile e compatibile con l'acqua potabile e la superficie deve essere modellata in modo che le acque superficiali possano defluire rapidamente senza dar luogo a ristagni superficiali.
- g) E' vietato l'accesso ai non addetti.
- h) La zona va individuata da appositi cartelli che vietano l'accesso ai non addetti.
- i) In caso di contaminazioni del suolo ai sensi della delibera della Giunta provinciale n. 1072 del 4 aprile 2005 (Disposizioni relative a bonifica e ripristino ambientale dei siti inquinati) devono essere raggiunti almeno i limiti di cui all'allegato 1, tabella 1, colonna A (siti ad uso verde e residenziale), indipendentemente dalla destinazione individuata nel piano urbanistico.

**Art. 3**

Costi delle misure derivanti dall'applicazione dei vincoli di tutela

L'art. 5 del D.P.P. del 24.07.2006, n. 35 stabilisce su chi gravano i costi derivanti dall'applicazione dei vincoli.

Tali disposizioni vengono di seguito integralmente riportate per una maggiore comprensione del provvedimento.

1. Al gestore dell'acquedotto potabile spettano le spese dei lavori e delle misure derivanti dall'applicazione dei vincoli di tutela.
2. Necessarie perizie idrogeologiche relative a progetti sono a carico del committente della costruzione.

**Art. 4**

Sorveglianze e permessi



Die Überwachung erfolgt gemäß Art. 56 des Landesgesetzes 18.06.2002, Nr. 8 in geltender Fassung durch das Amt für Gewässernutzung, die Überwachungsorgane der Gemeinden, des Südtiroler Sanitätsbetriebes und, soweit zuständig, des Forstwirtschaftsinspektorates.

Das beauftragte Personal kann jederzeit das in der Schutzzone liegende private und öffentliche Eigentum betreten und die erforderlichen Erhebungen durchführen, gegebenenfalls Beobachtungsstellen einrichten, die Hinweistafeln der Wasserschutzgebiete aufstellen und die anderen erforderlichen Schutzmaßnahmen ergreifen.

Die Verantwortlichen der Trinkwasserleitungen müssen, falls sie Übertretungen der Bestimmungen dieses Dekretes feststellen, sofort das Amt für Gewässernutzung und den territorial zuständigen Dienst für Hygiene und öffentliche Gesundheit verständigen.

**Art. 5**

Hinweisschilder

Im Einverständnis mit der zuständigen Gemeinde wird der Wasserkonzessionär für die Errichtung eigener Schilder sorgen, um auf die Bestimmungen des Wasserschutzgebietes hinzuweisen.

**Art. 6**

Verwaltungsstrafen

Unbeschadet der Anwendung der strafrechtlichen Sanktionen in jenen Fällen, in welchen der Tatbestand eine strafbare Handlung gemäß den geltenden Gesetzen darstellt, unterliegt jeder, der gegen die Bestimmungen des vorliegenden Schutzplanes verstößt, den Verwaltungsstrafen laut Abs. 3 des Art. 57bis des Landesgesetzes vom 18.06.2002, Nr. 8 in geltender Fassung.

La vigilanza verrà svolta ai sensi dell'art. 56 della Legge Provinciale 18/06/2002, n. 8 e successive modifiche, dall'ufficio Gestione risorse idriche, dagli organi di vigilanza dei Comuni interessati e dall'Aziende sanitaria dell'Alto Adige, nonché dagli organi dell'Ispettorato forestale per quanto di competenza.

Il personale incaricato può accedere in qualsiasi momento alle proprietà private e pubbliche comprese nella zona di rispetto e procedere alle rilevazioni occorrenti, all'eventuale installazione di punti di osservazione, all'erezione di cartelli indicatori delle zone di rispetto e alla adozione di tutte le altre misure di tutela prescritte.

I responsabili degli impianti di acquedotto, qualora accertino violazioni delle disposizioni del presente decreto, devono segnalare il fatto con tempestività all'Ufficio gestione risorse idriche e al Servizio di Igiene e Sanità pubblica territorialmente competente.

**Art. 5**

Segnaletica

A cura del concessionario dell'acqua ed in accordo con i rispettivi comuni verranno collocati appositi cartelli con i quali si provvederà a segnalare le prescrizioni dell'area di tutela.

**Art. 6**

Sanzioni amministrative

Ferma restando l'applicazione delle sanzioni penali là dove il fatto costituisce reato a norma delle vigenti leggi, chiunque contravvenga alle disposizioni del presente piano di tutela, soggiace alle sanzioni amministrative di cui al paragrafo 3) dell'art. 57bis della Legge Provinciale 18/06/2002, n. 8 e successive modifiche.



WSGA 812

Trinkwasserschutzgebiet - Area tutela acque potabili

Tiefbrunnen - pozzo  
Aereoporto

in der Gemeinde Bozen  
nel comune di Bolzano

Lageplan

Planimetria

Legende - Legenda

Tiefbrunnen - pozzo

● Aereoporto

Trinkwasserschutzzone - zona di tutela acqua potabile


□ Zone - zona I



Maßstab - scala  
1:2500

Blatt - tavola

1

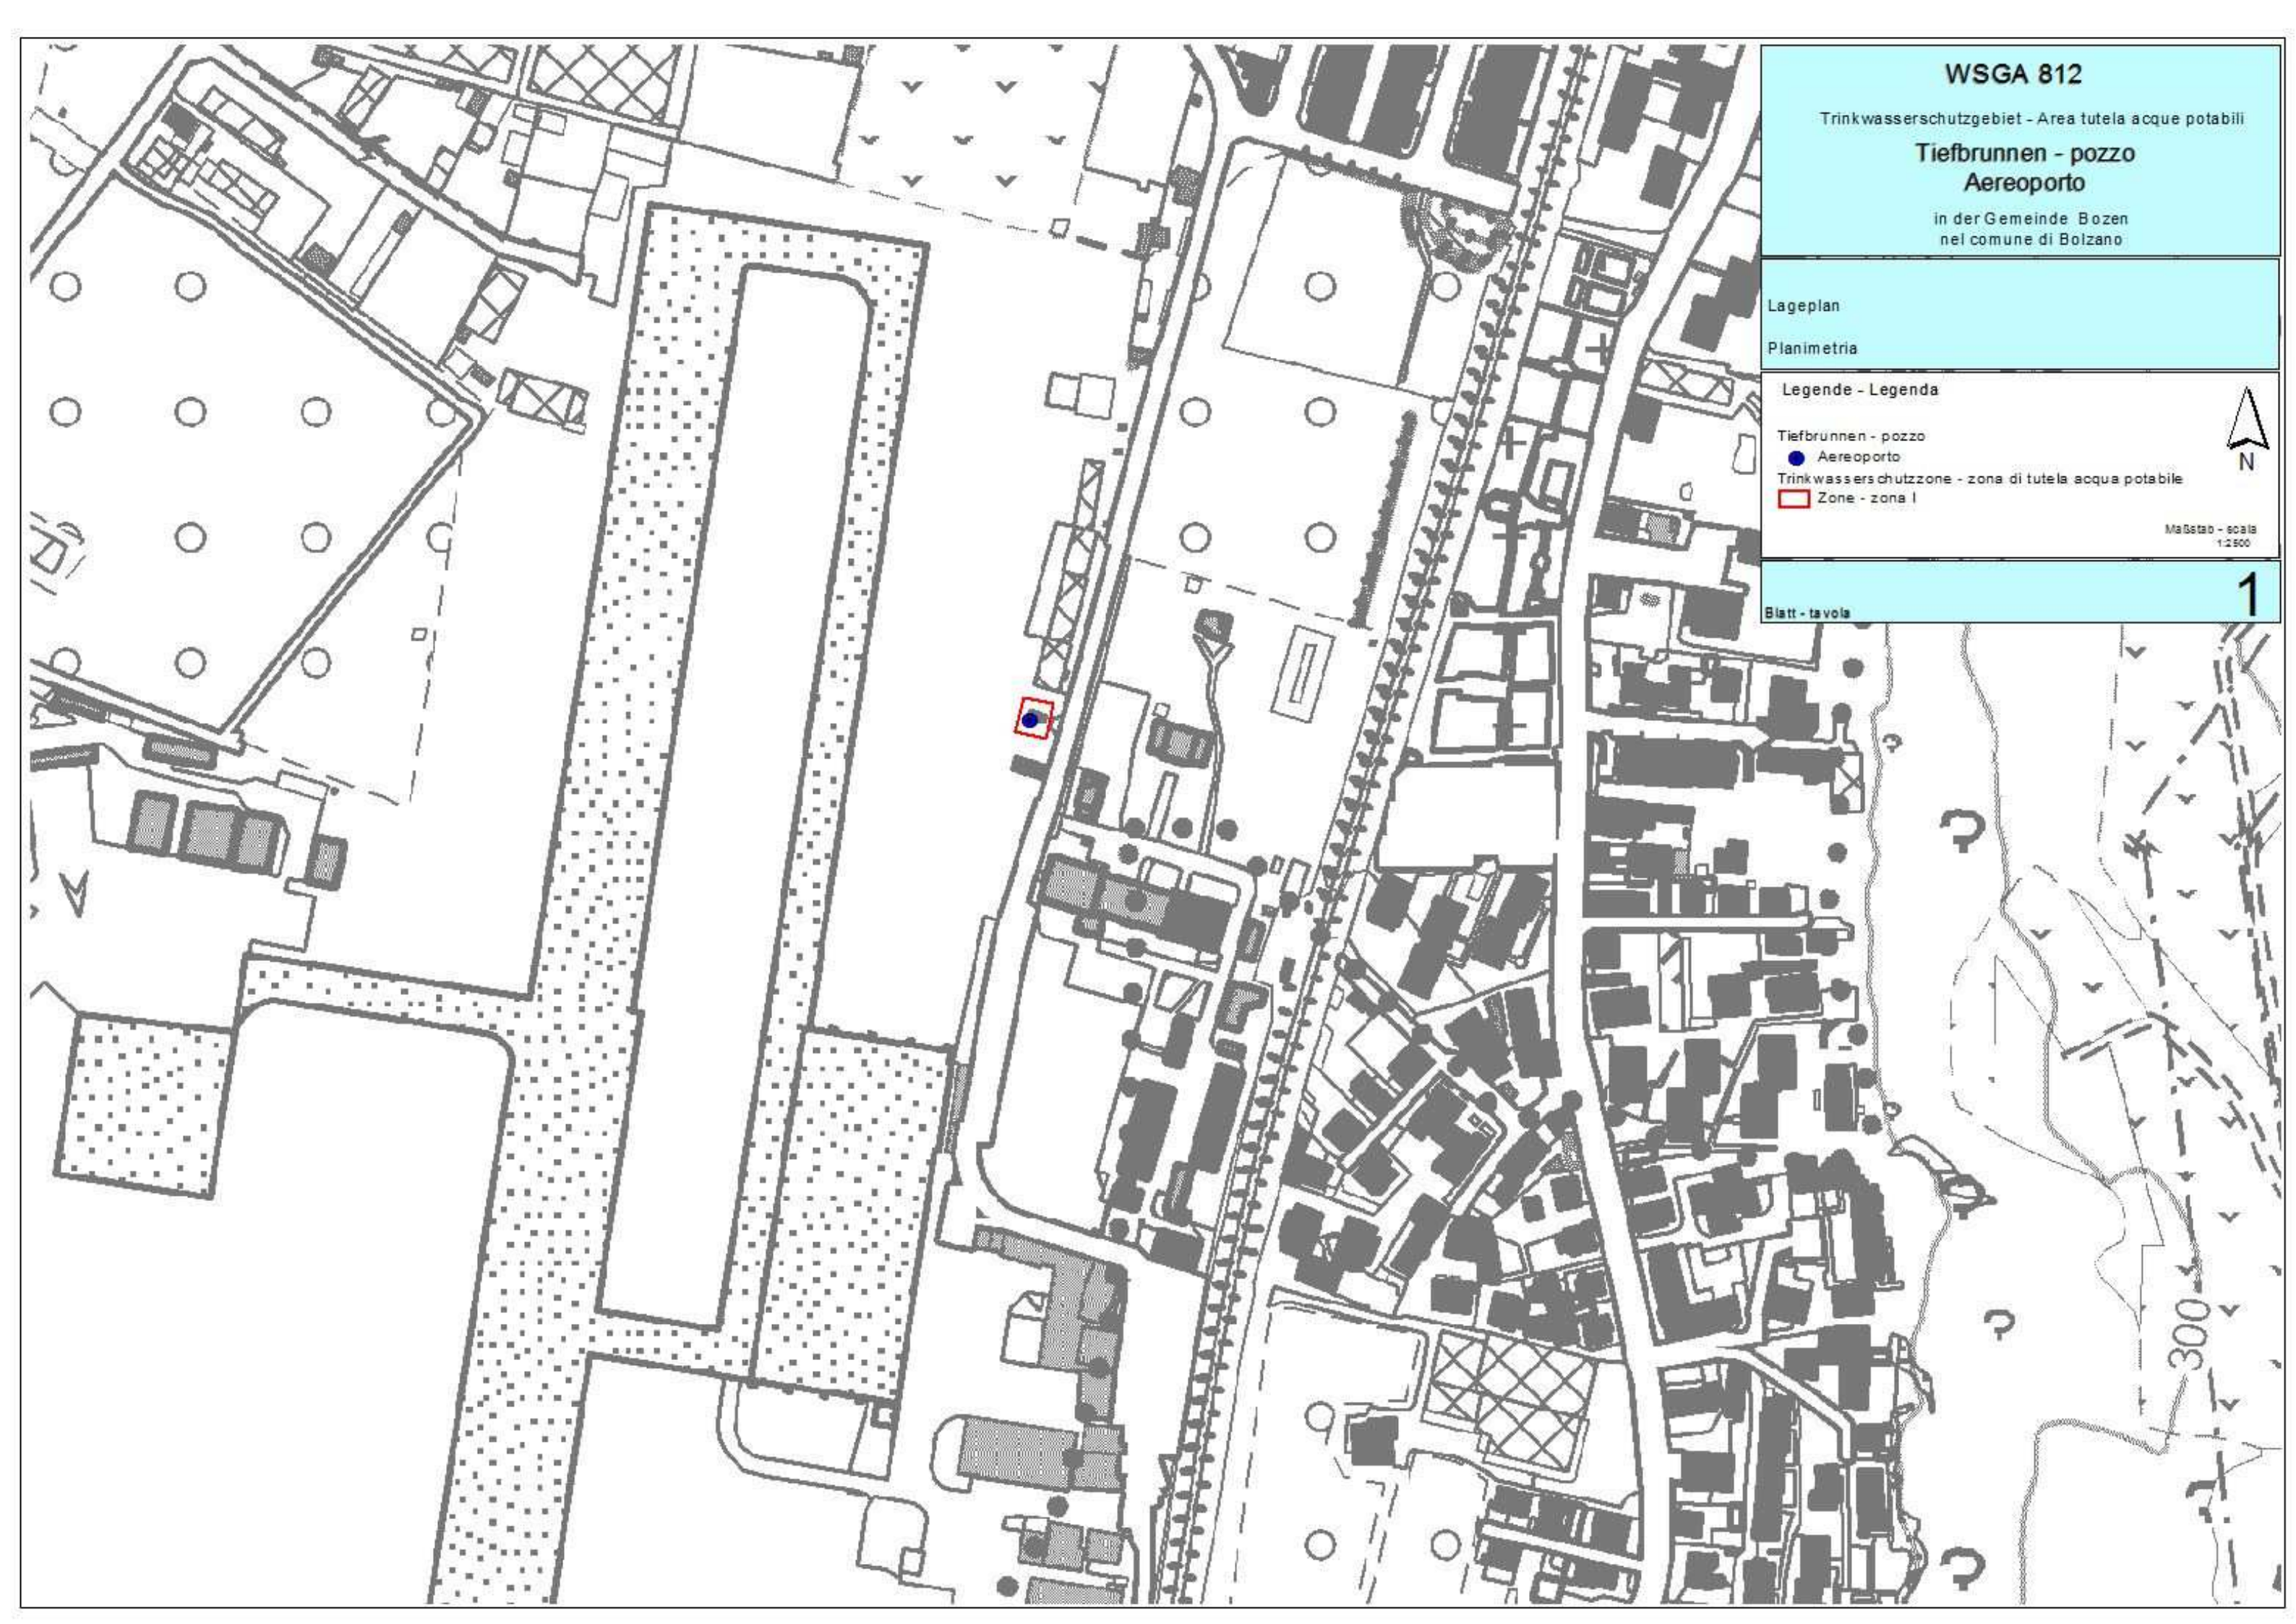





# WSGA 812

Trinkwasserschutzgebiet - Area tutela acque potabili

## Tiefbrunnen - pozzo Aeroporto

in der Gemeinde Bozen  
nel comune di Bolzano

Orthofoto

Ortofoto

### Legende - Legenda

Tiefbrunnen - pozzo

● Aereoporto

Trinkwasserschutzzone - zona di tutela acqua potabile

□ Zone - zona I



MaGestab - 80/18  
1:2500

Blatt - tavola

# 2



# WSGA 812

Trinkwasserschutzgebiet - Area tutela acque potabili

## Tiefbrunnen - pozzo

### Aeroporto

in der Gemeinde Bozen  
nel comune di Bolzano

Katastermappe

Planimetria catastale

Legende - Legenda

Tiefbrunnen - pozzo

● Aeroporto

Trinkwasserschutzzone - zona di tutela acqua potabile

□ Zone - zona I

□ Kataster - Catasto

Maßstab - scala  
1:1.000

# 3

Blatt - tavola

